
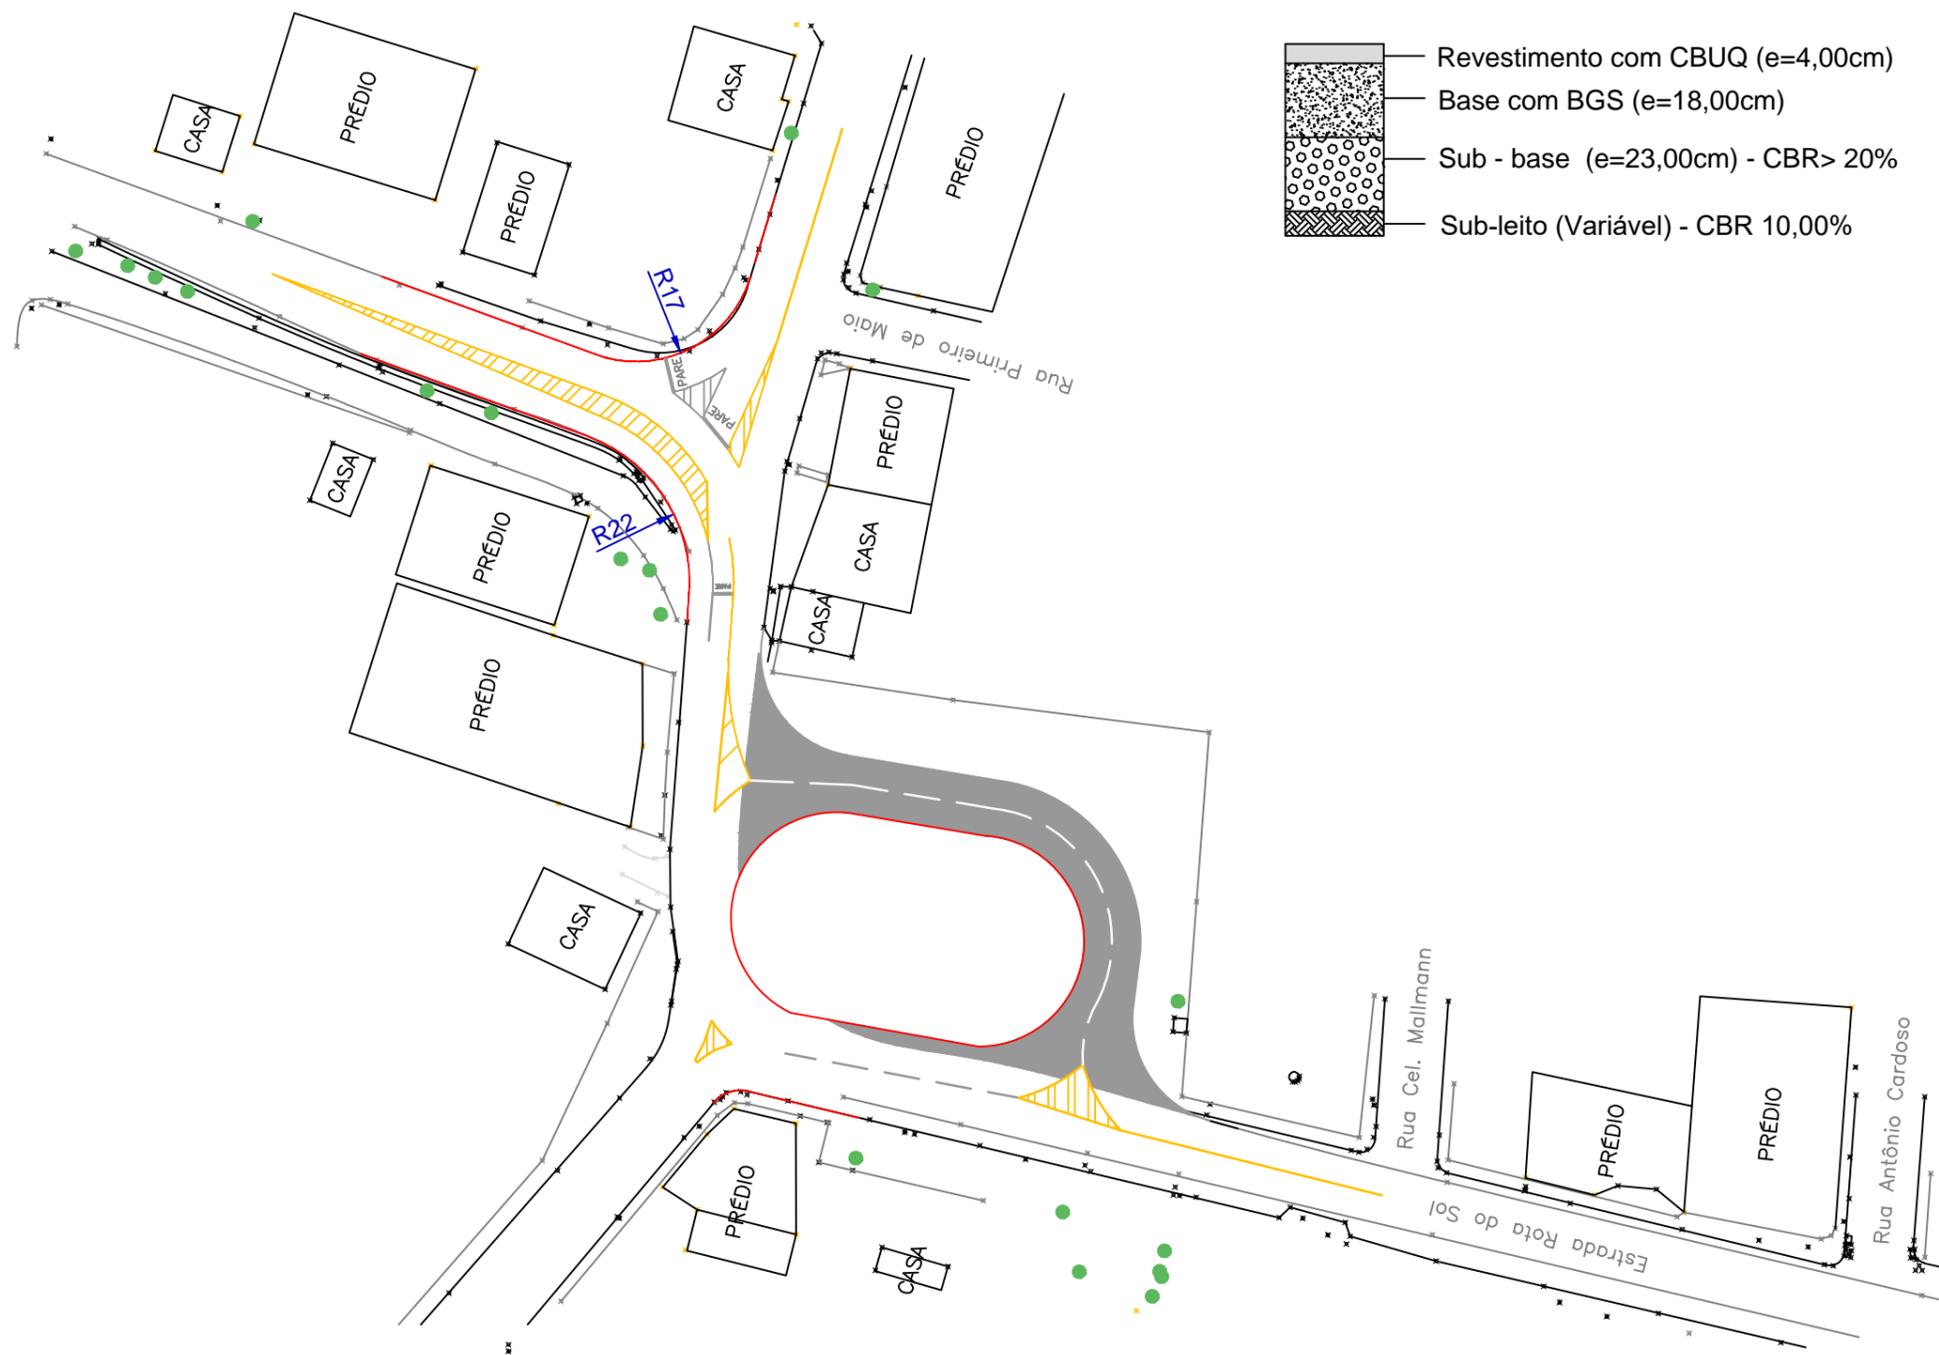


ESTRUTURA DE PAVIMENTAÇÃO

SEM ESCALA

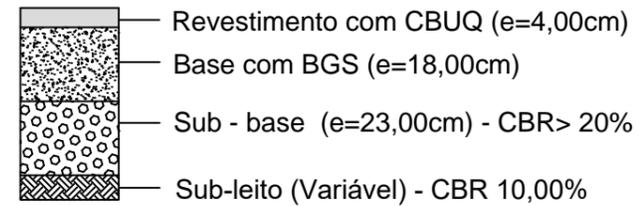

LEGENDA:

-  ASFALTO A SER EXECUTADO
-  MEIO FIO
-  SINALIZAÇÃO HORIZONTAL



PREFEITURA MUNICIPAL DE ESTRELA / RS

PROJETO: PROJETO DE ENGENHARIA TÍTULO: RÓTULA RST 453		TIPO: ESQUEMÁTICA	DATA: SET/2022
RESPONSÁVEL TÉCNICO: Rodrigo Skrzsypcsak Engenheiro Civil CREA/RS 216.145	PROPRIETÁRIO: Prefeitura Municipal de Estrela	LOCAL: RST 453 TRECHO: TREVO DE ACESSO ÁREA TOTAL: 916 m ² ART: 12107927	ESCALA: SEM ESCALA PRANCHA: PAV 1
		DESENHO: RODRIGO	EMISSÃO 00